

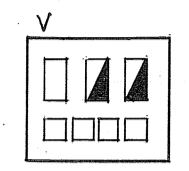
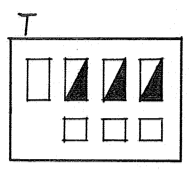


Inkom till Byggnadsnämnden i Södertälje
1 APR. 1950
Diar. nr. 1229


Skorstensstockar
skala: 1:50

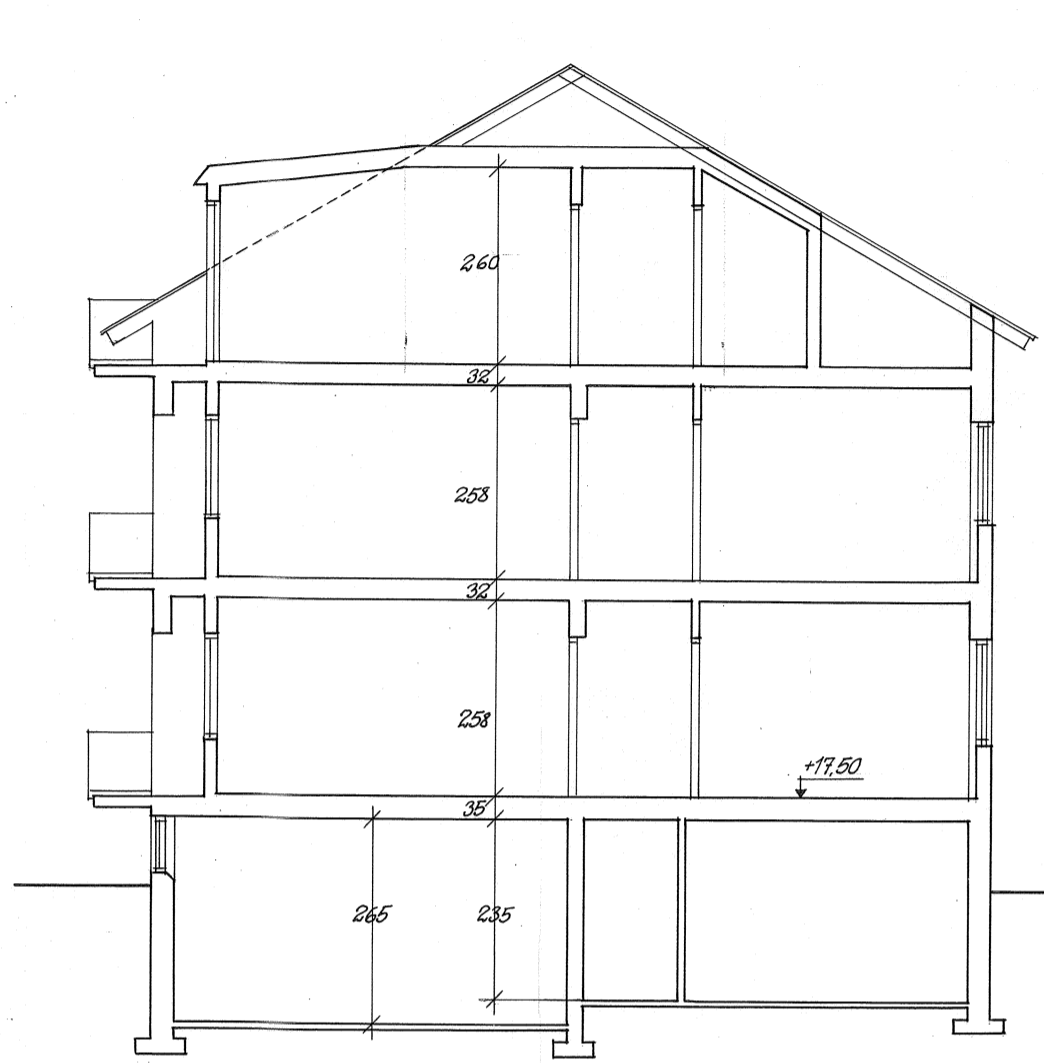

Villhör byggnadsnämndens beslut
den 27 5 1950 s. 22

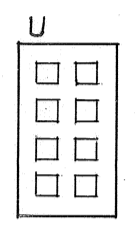


sektion

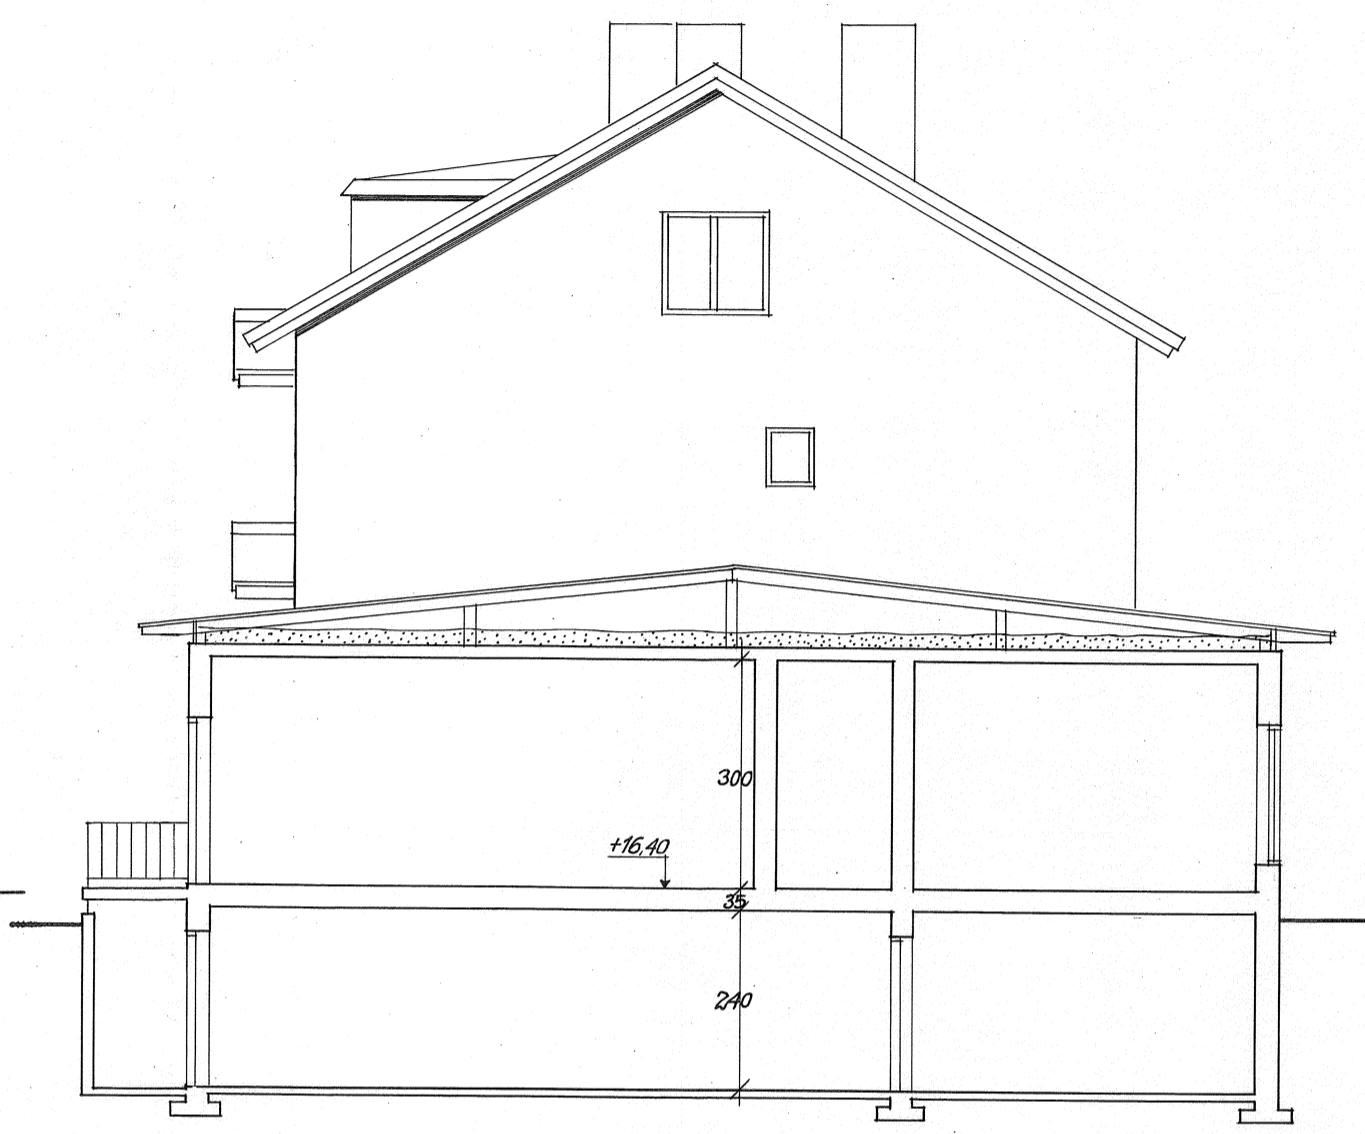


gavelfasad och butikssektion



gavelfasad

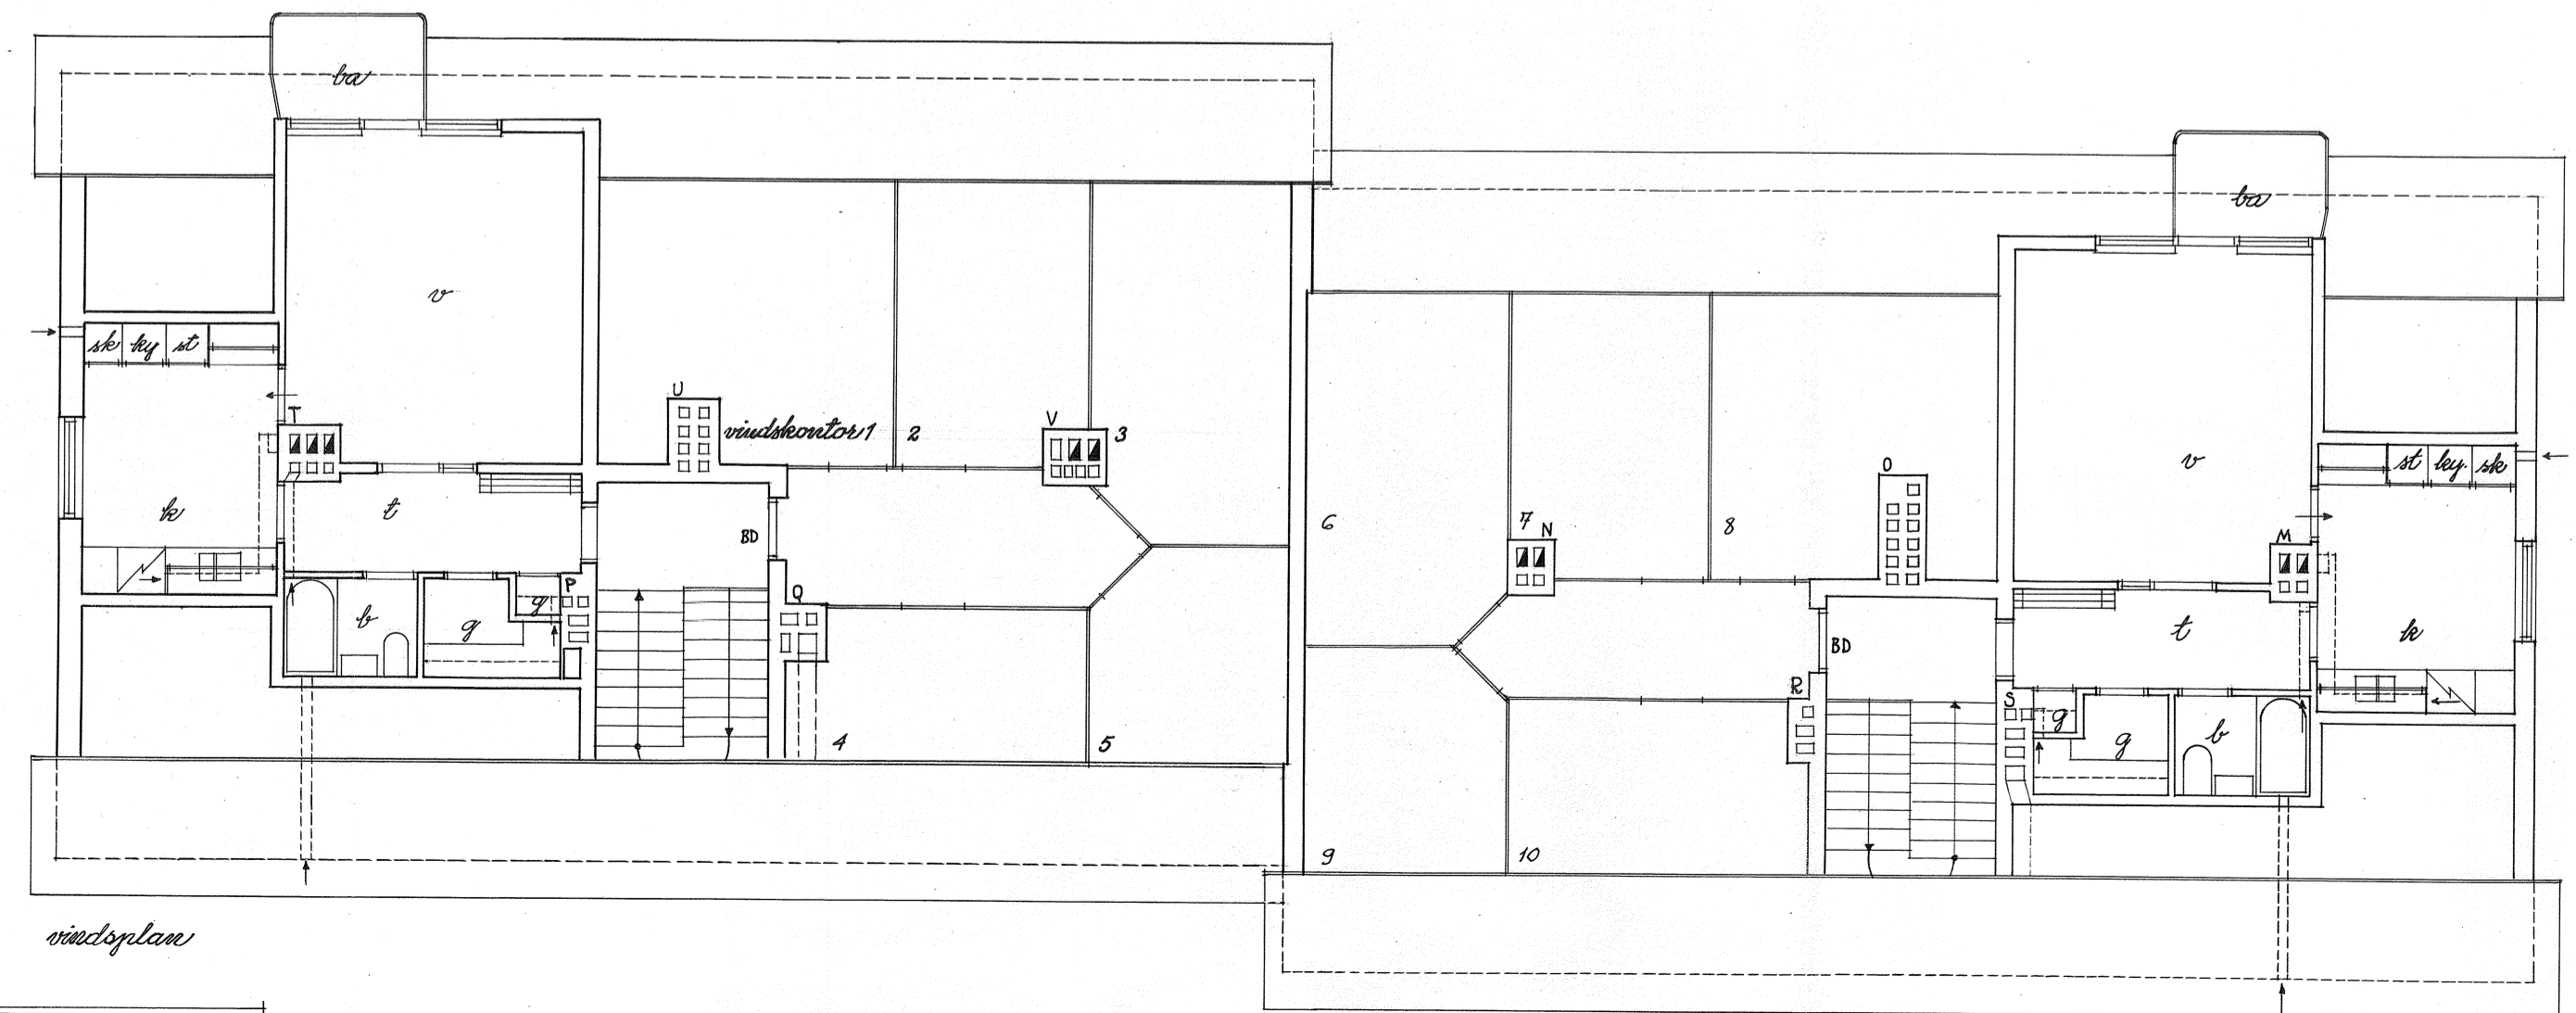

vindplan

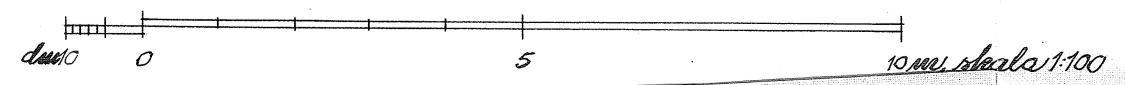

KV. STENSÖTAN
LAMELL 4th Camil Zupanc
A 1489 B 109 D 24-3-50
ARKITEKT CAMIL ZUPANC
Nia Kaplansgatan 24