

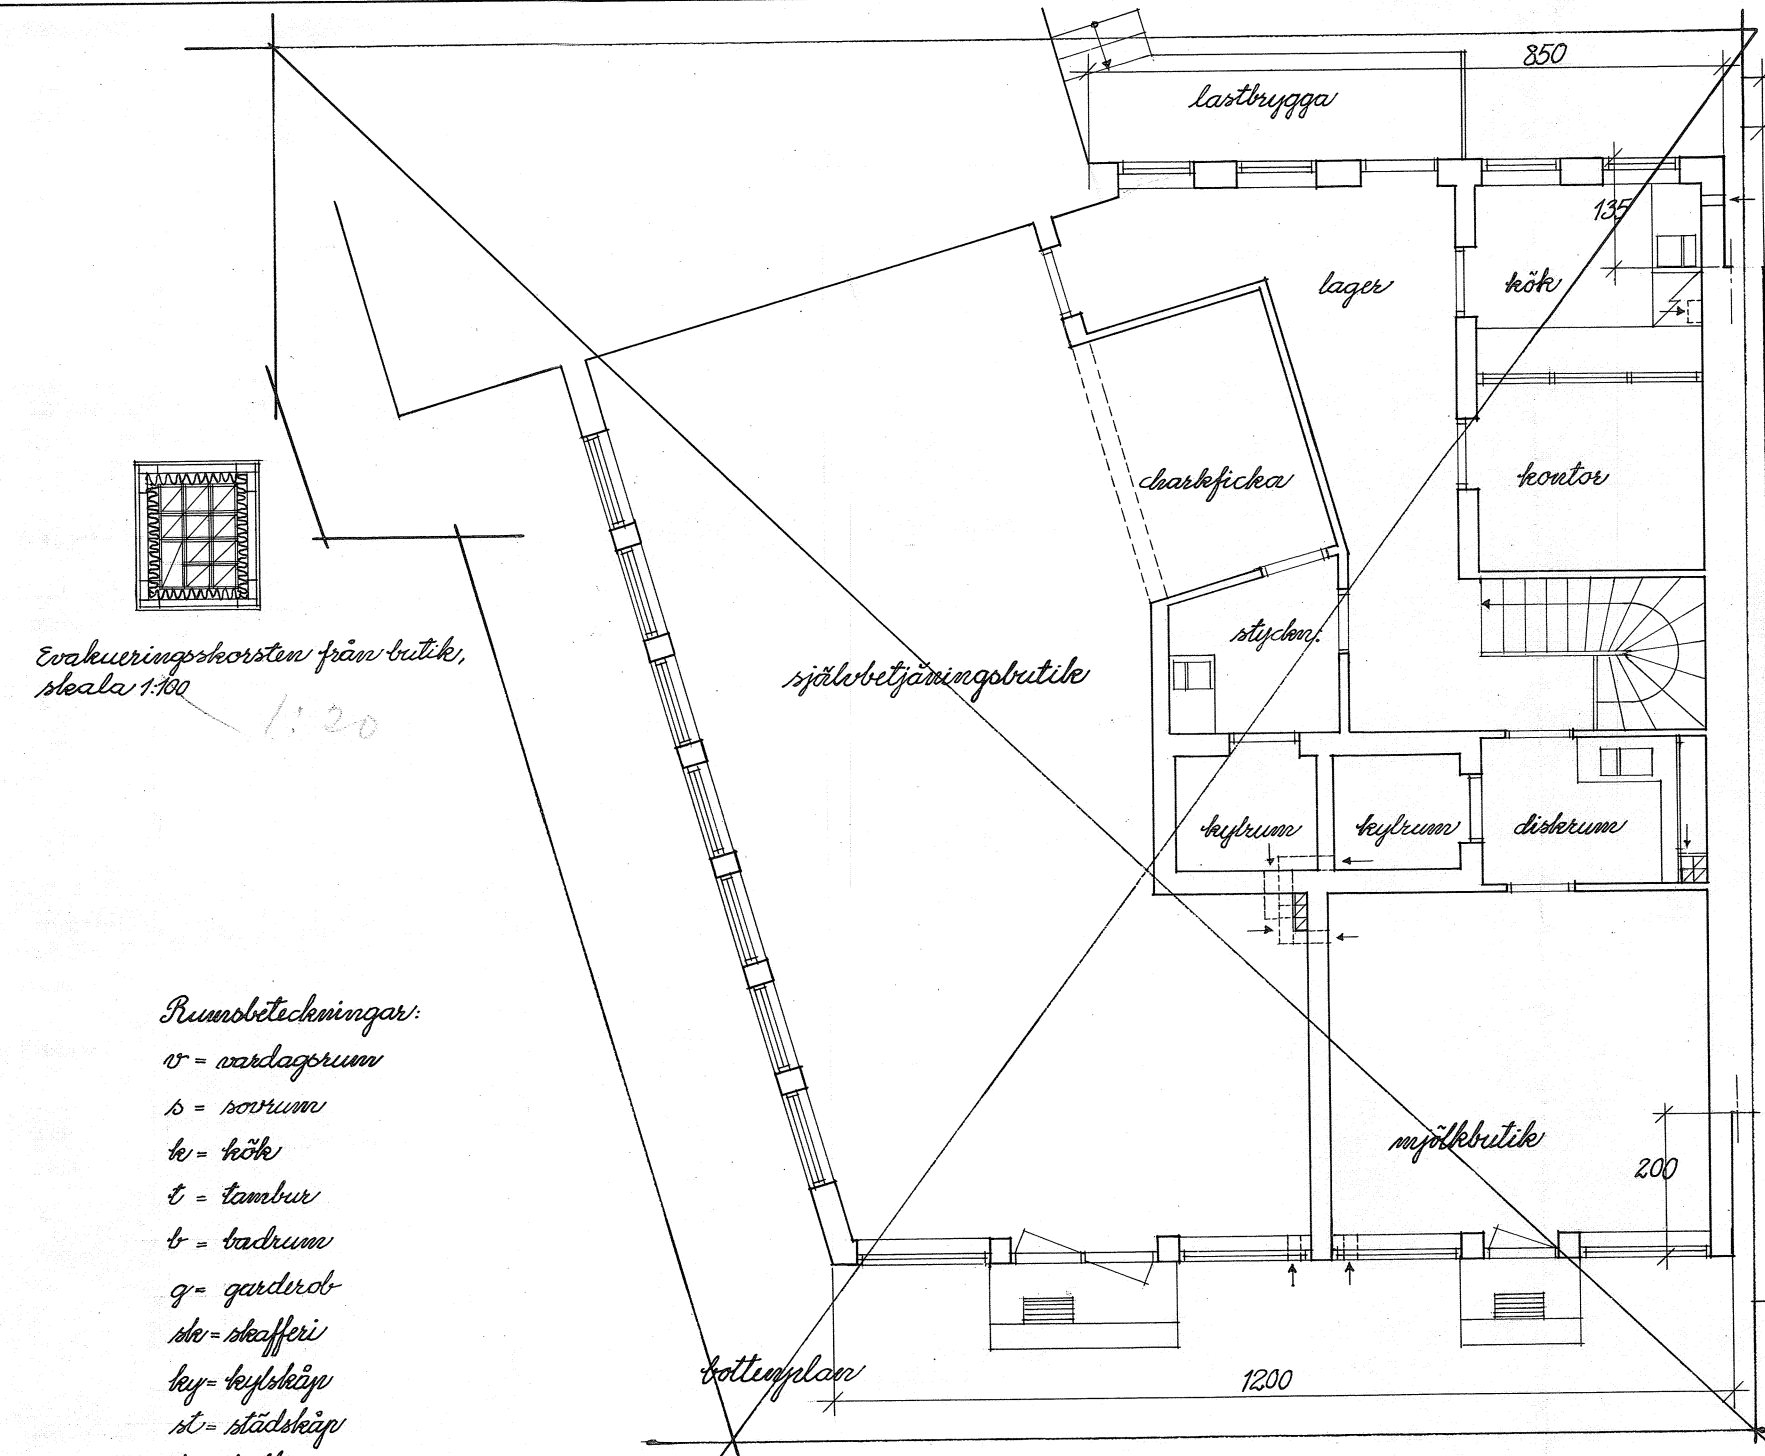
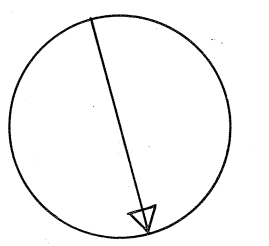
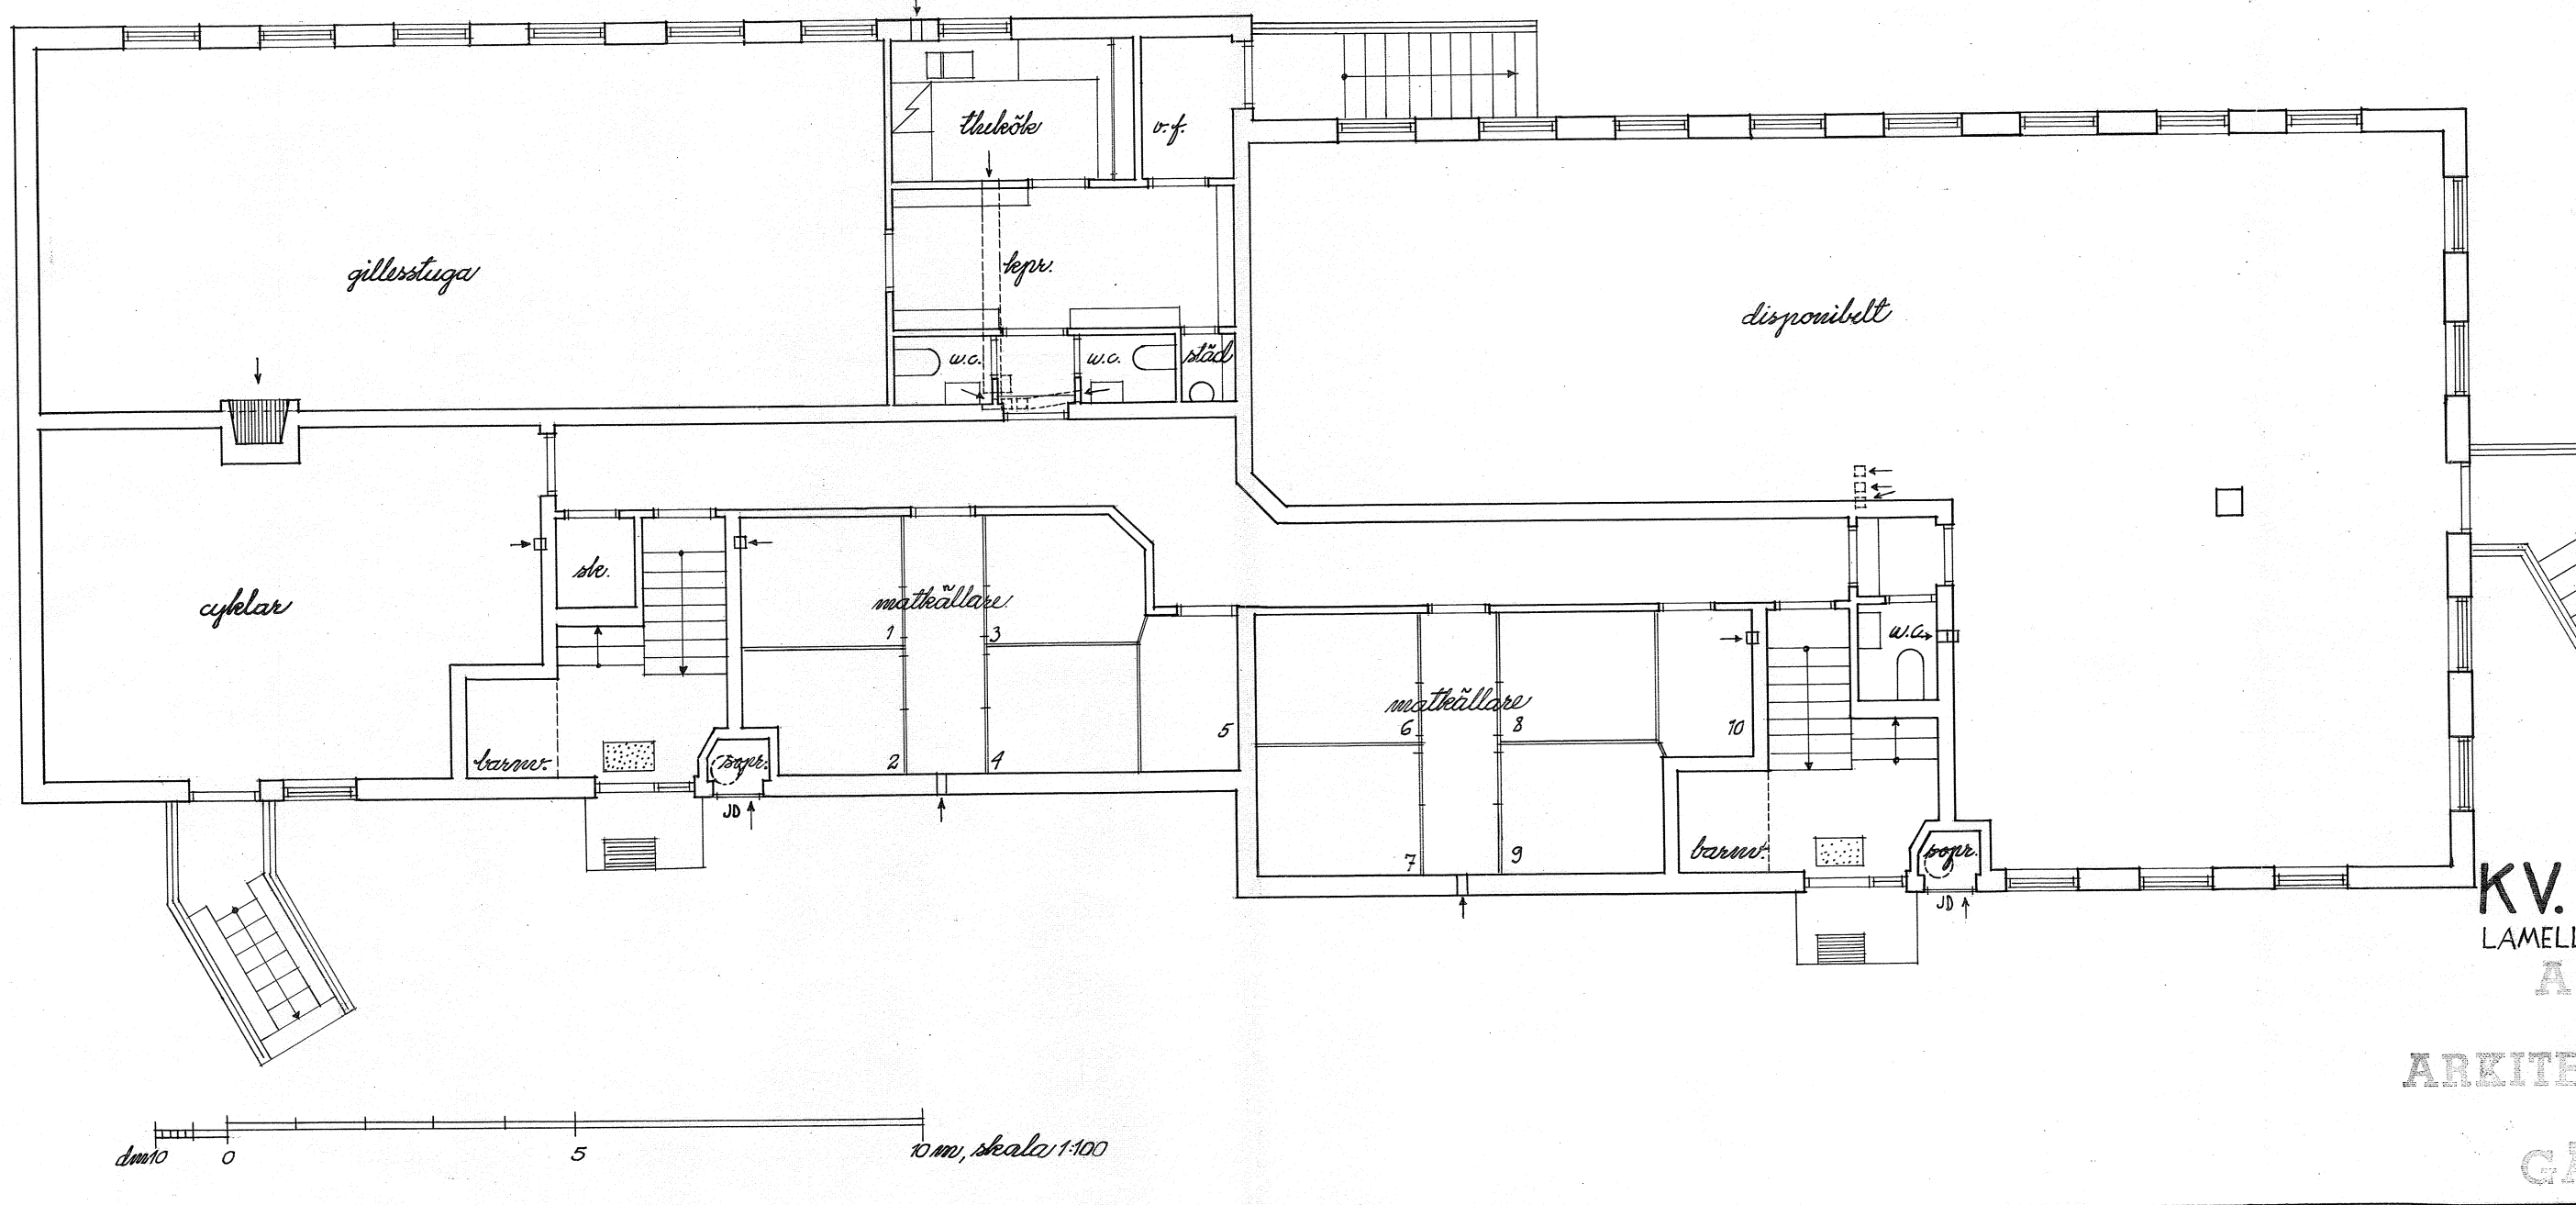


Inkom till Byggnadsnämnden i Gävle den 1 APR. 1950
 Diar. nr 122295

Vilhelms byggnadsnämndens beslut
 den 25 10 1950 S. 112

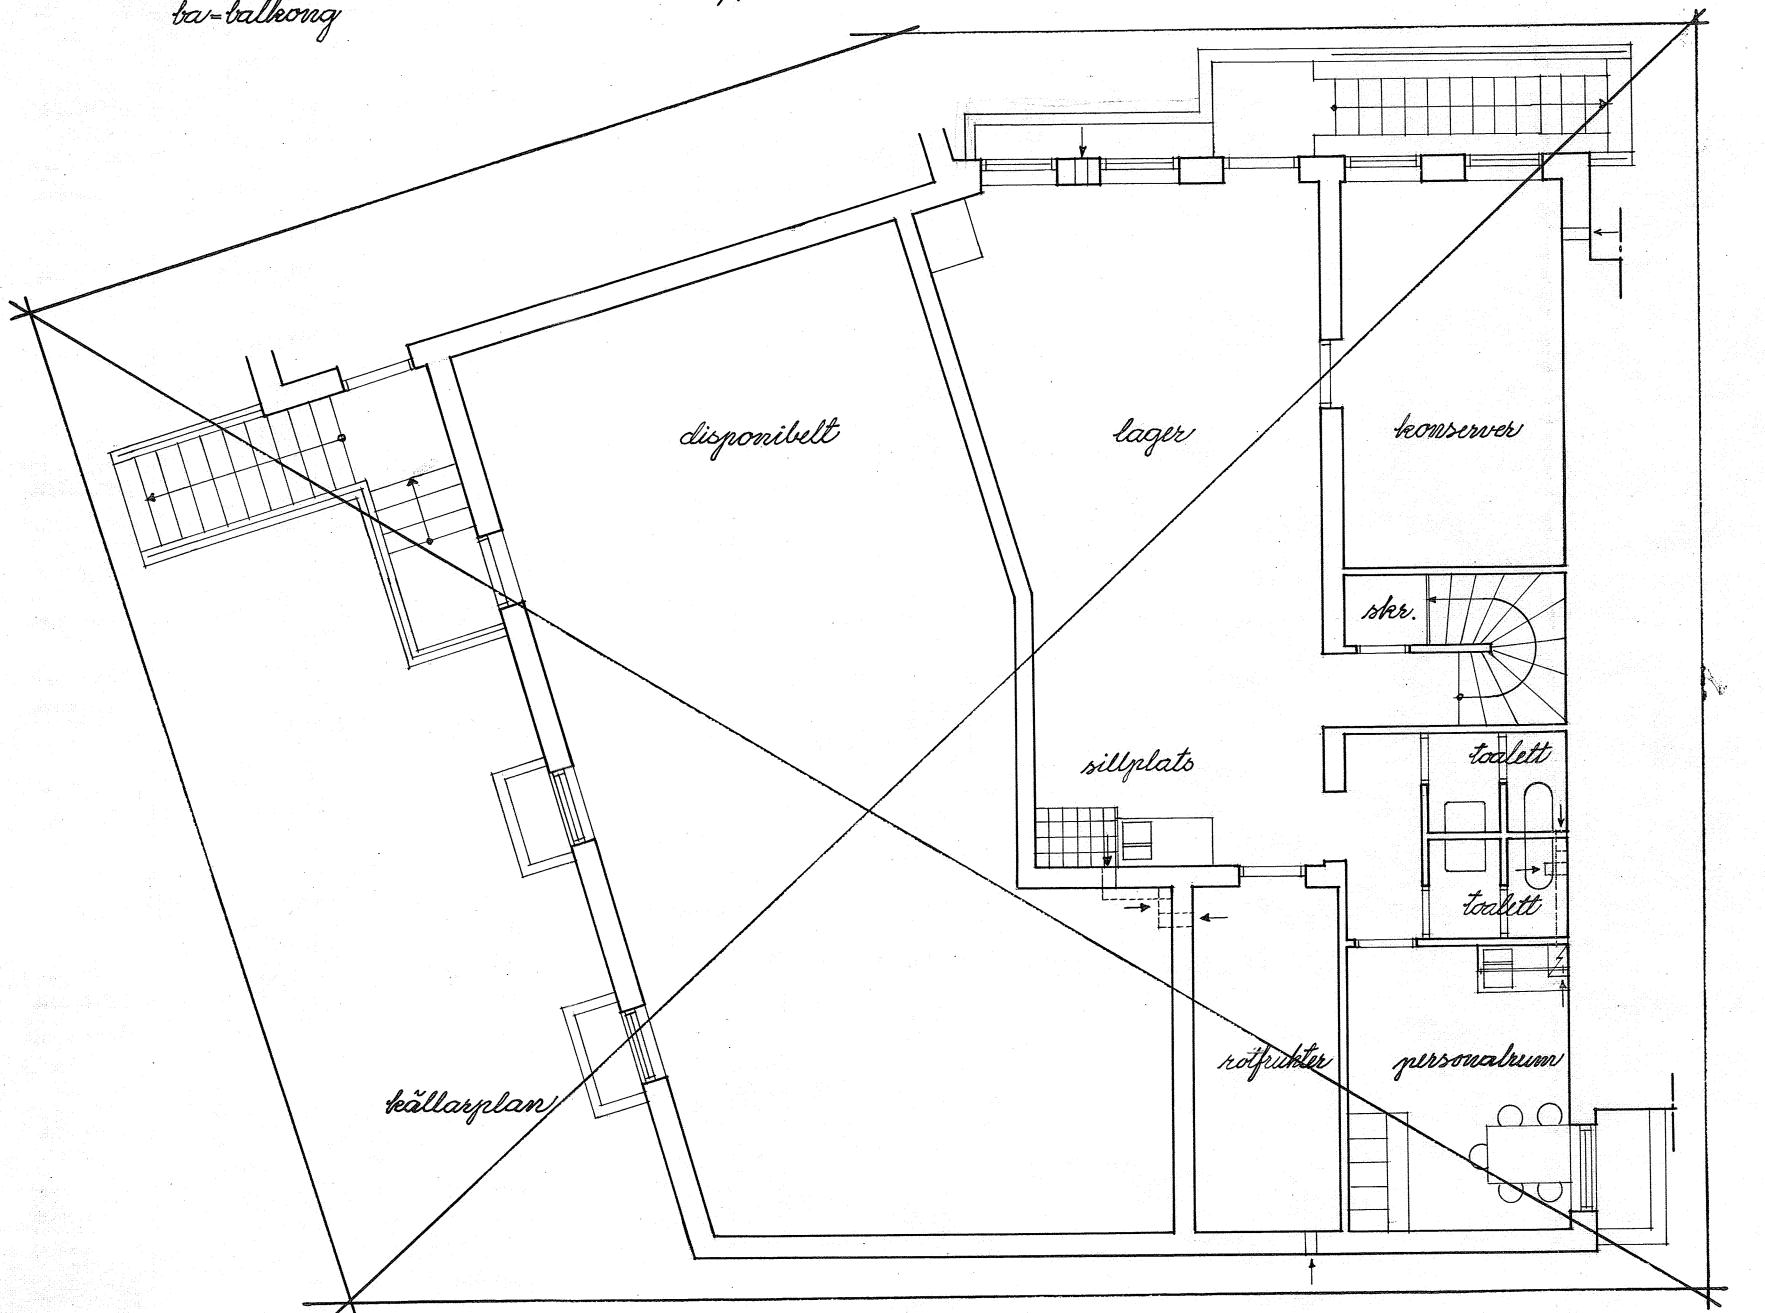

- Rumsbeteckningar:
- v = vardagsrum
 - s = sovrum
 - k = kök
 - t = tambur
 - b = badrum
 - g = garderob
 - sk = skafferi
 - ky = kylskåp
 - st = städskåp
 - ba = balkong

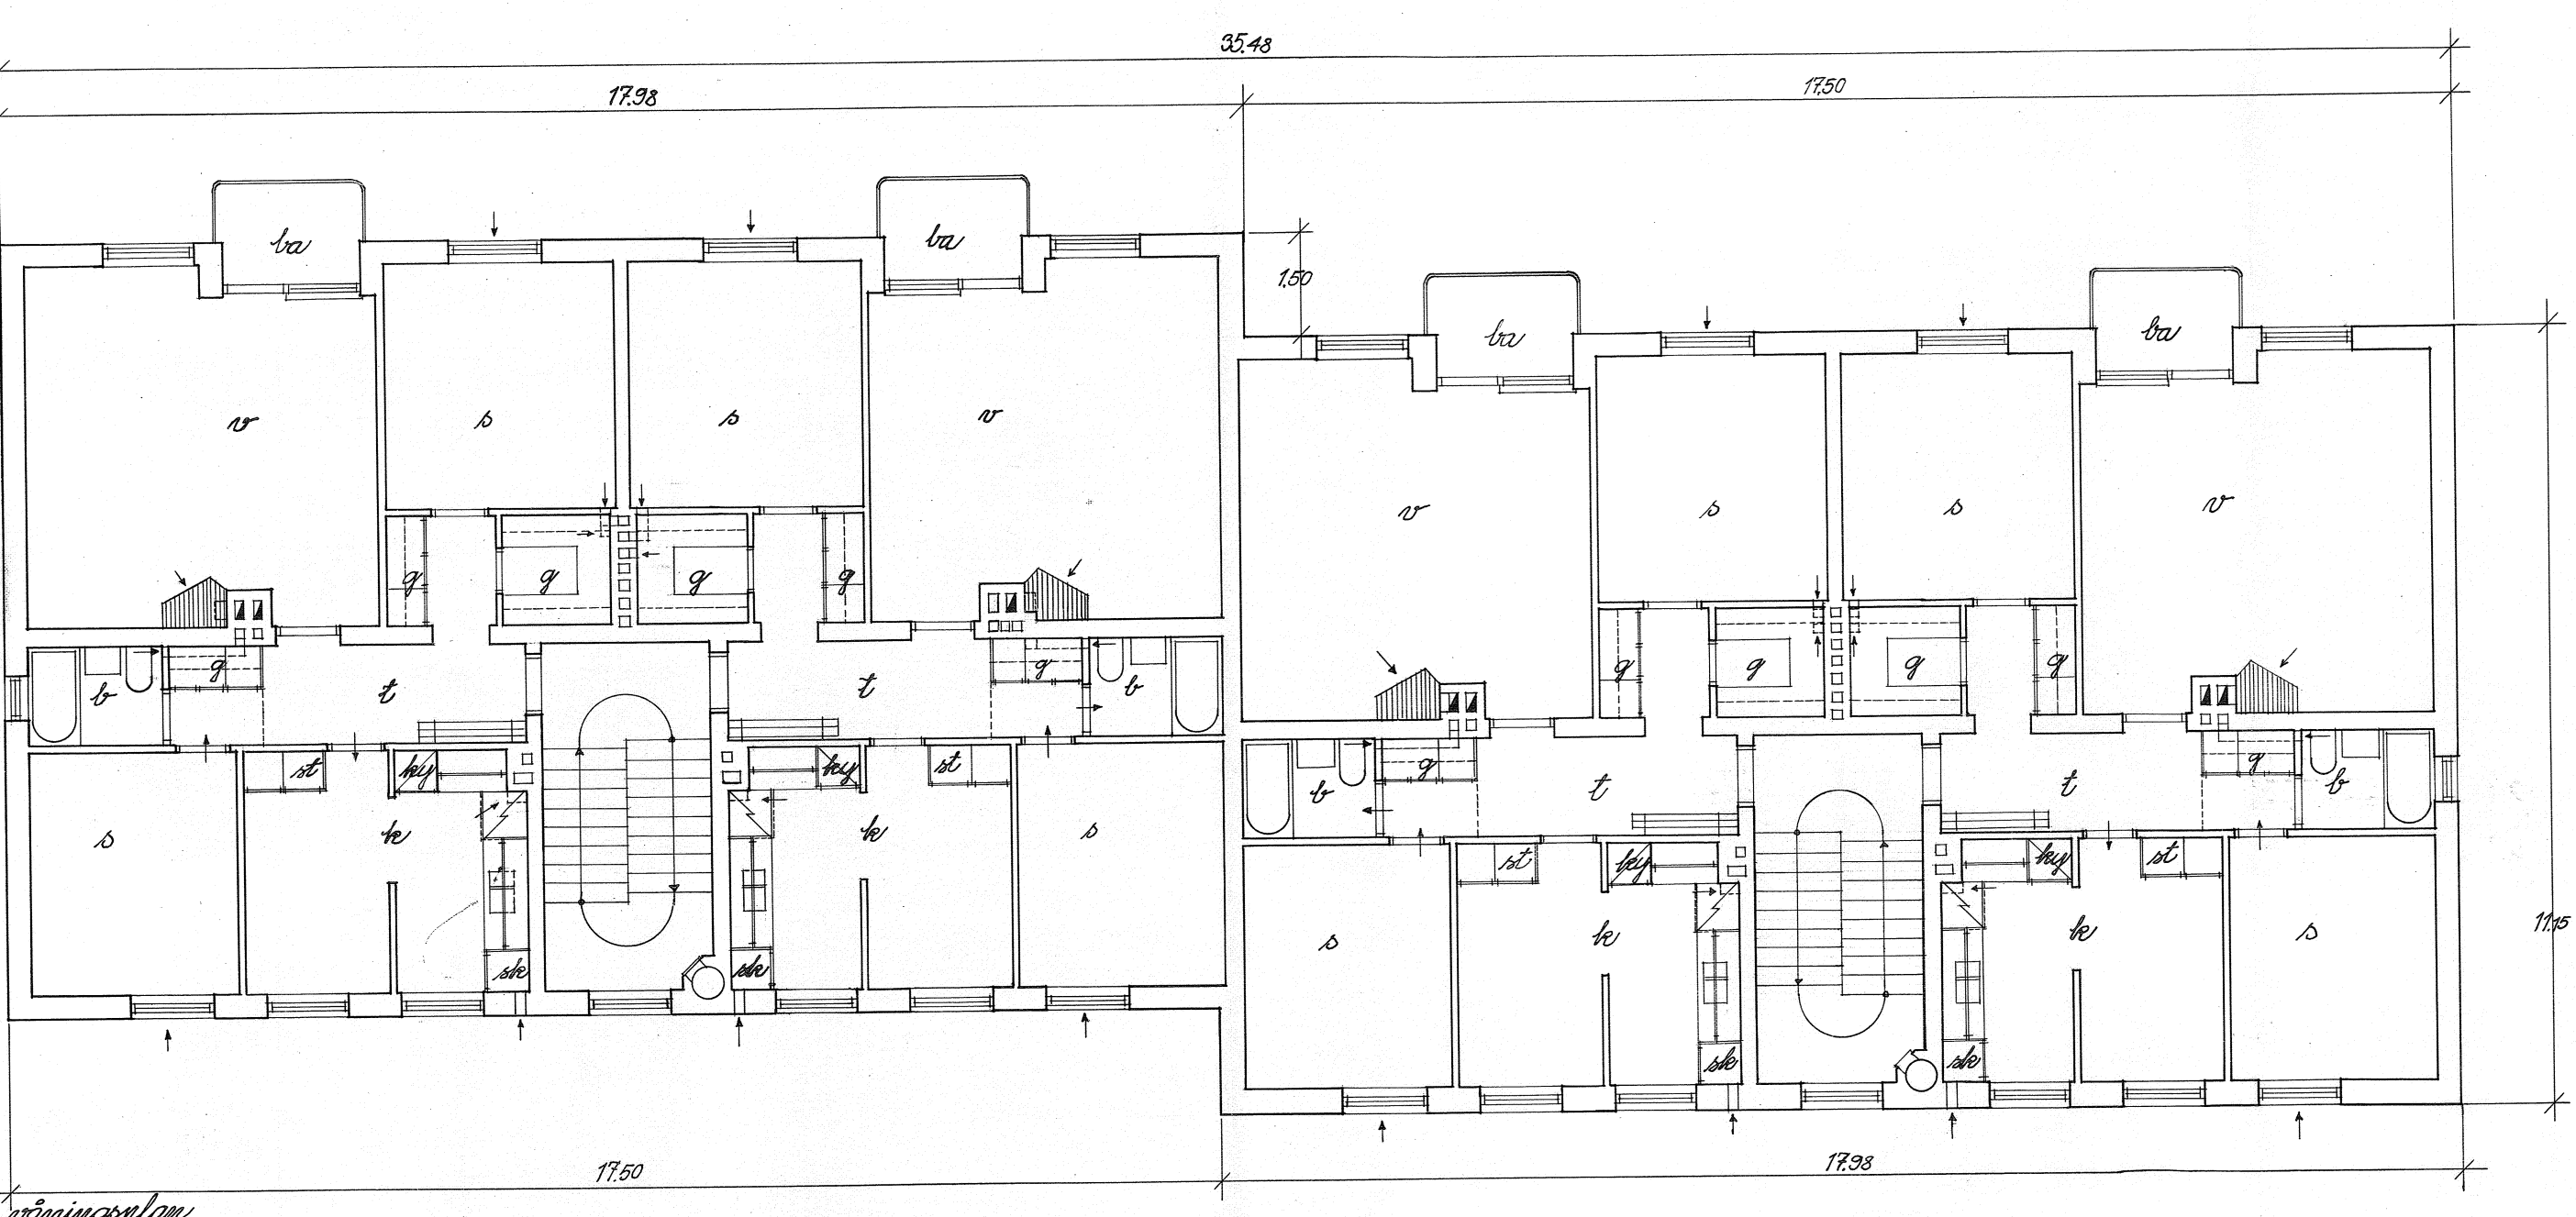

KV. STENSÖTAN
 LAMELL 4^{II}
 A 1489 B 107 D 24-3-50
 Camil Zupanc
ARKITEKT CAMIL ZUPANC
 Nya Egningsgatan 24
 GÄVLE, TEL 10456